


LEGENDA

- Alvenaria Existente
- Alvenaria a Demolir
- Alvenaria a Construir - **OBSERVAR NO PROJETO COTAS DIFERENTES DE ESSEZURAS**

OBSERVAÇÃO

- 1 - Paredes em Drywall deverão receber isolamento acústico com lã de rocha.
- 2 - Bonacas de porta não cotadas em planta medem 10 cm.
- 3 - Conterre medidas no local.

ESTRADA UNIÃO E INDUSTRIA

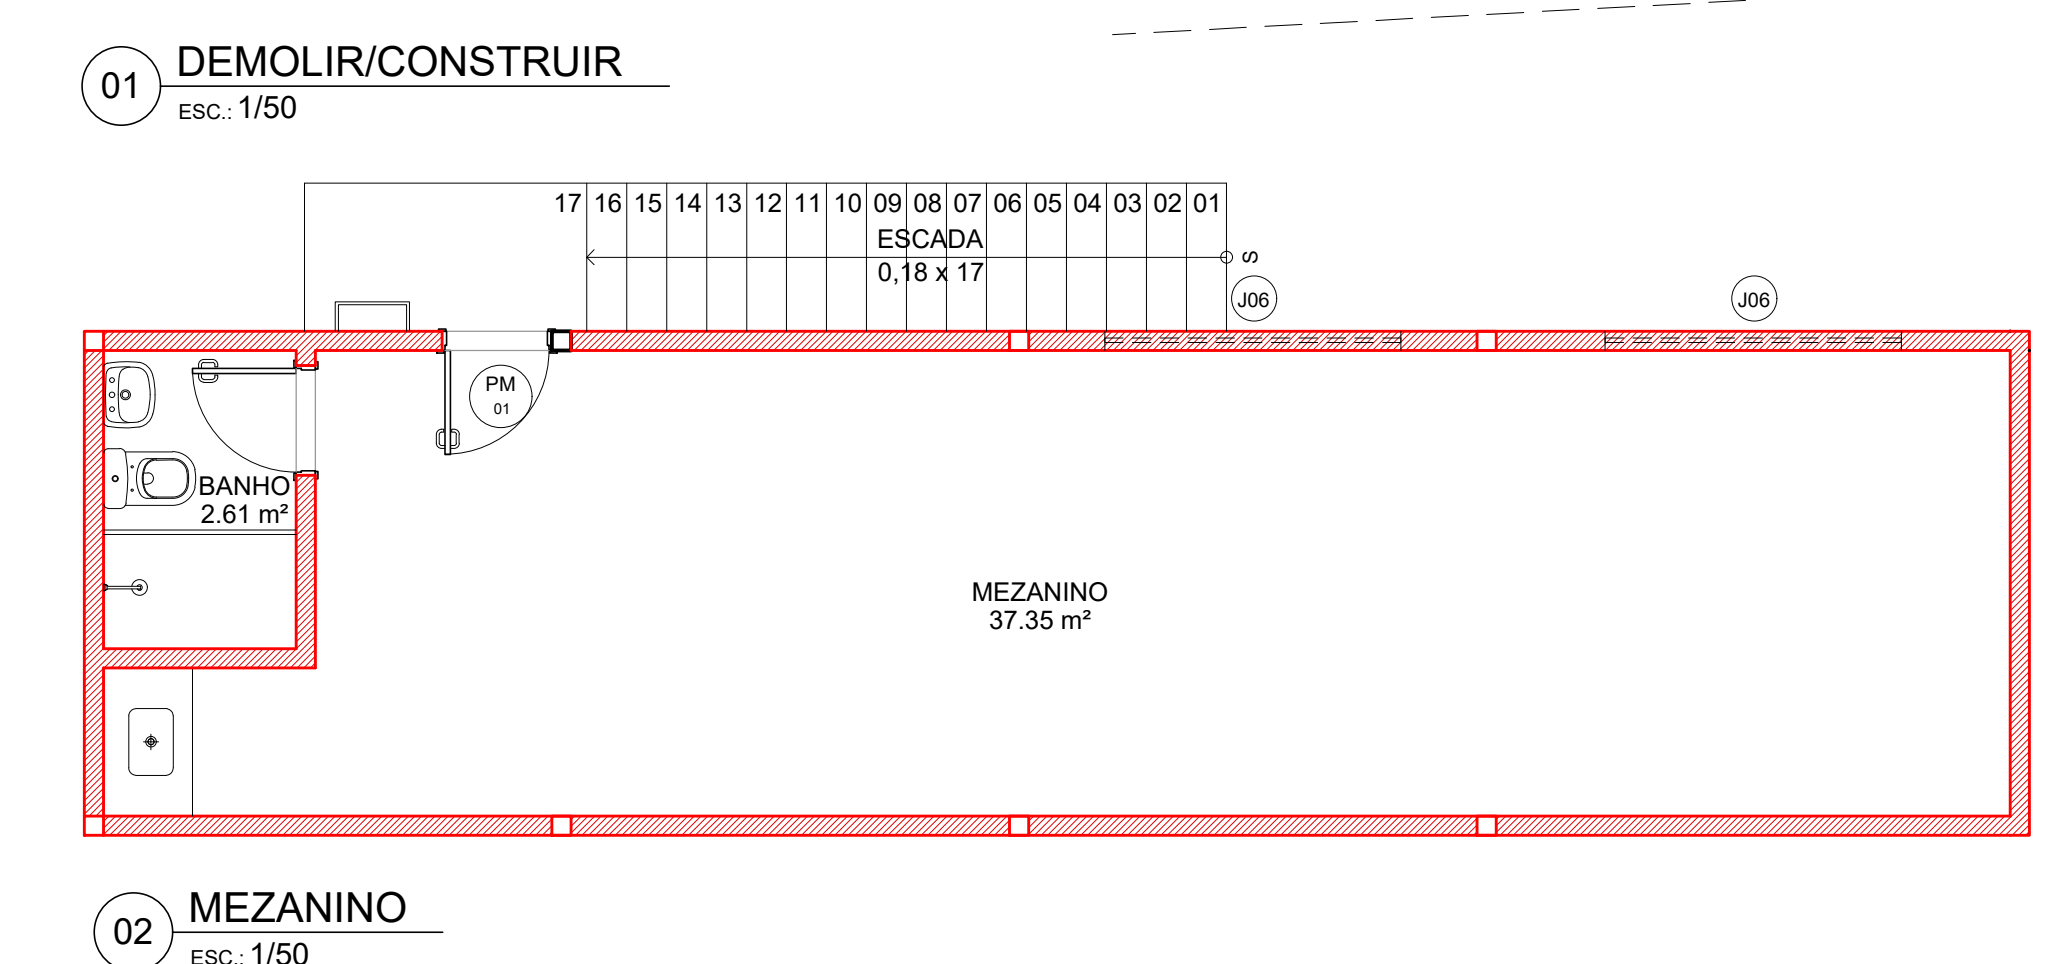

REVISÃO	DATA	MODIFICAÇÃO	FEITO

OBSERVAÇÃO:
 * TODAS AS COTAS DEVEM SER CONFIRMADAS NO LOCAL.
 O PROJETO ATENDE AS NORMAS DA ABNT NBR 9176.
 O PROJETO ATENDE AS NORMAS DE ACESSIBILIDADE DE ACORDO COM PORTARIA Nº 1811.

CLIENTE: **SERVIÇO DE PRONTO ATENDIMENTO - SPA**
 Estrada Silveira da Mota, 664 - Posse PETRÓPOLIS - RJ
SERVIÇO SOCIAL AUTÔNOMO HOSPITAL ALCIDES CARNEIRO

PROJETO: **SPA - POSSE**

FUNDO: **PLANTA BAIXA - DEMOLIR/CONSTRUIR**

TÍTULO: **PROJETO BÁSICO**

DATA	COMANDO	ESCALA
31 / 01 / 2023	06092023	1:50
PROJETO: MEST	DESENHO: MEST	TÍTULO: MEST
FECHA: 02 / 011	REVISÃO: R00	

RUA VISGADO CORREIA, 1146 - CORREIA - PETRÓPOLIS, RJ - CEP: 20720-308
 TEL.: 24 32329851 - 32329852 - 32329853 - FAX: 24 32329854 - 32329855

02 POSSE-SPA-DC-R00.DWG