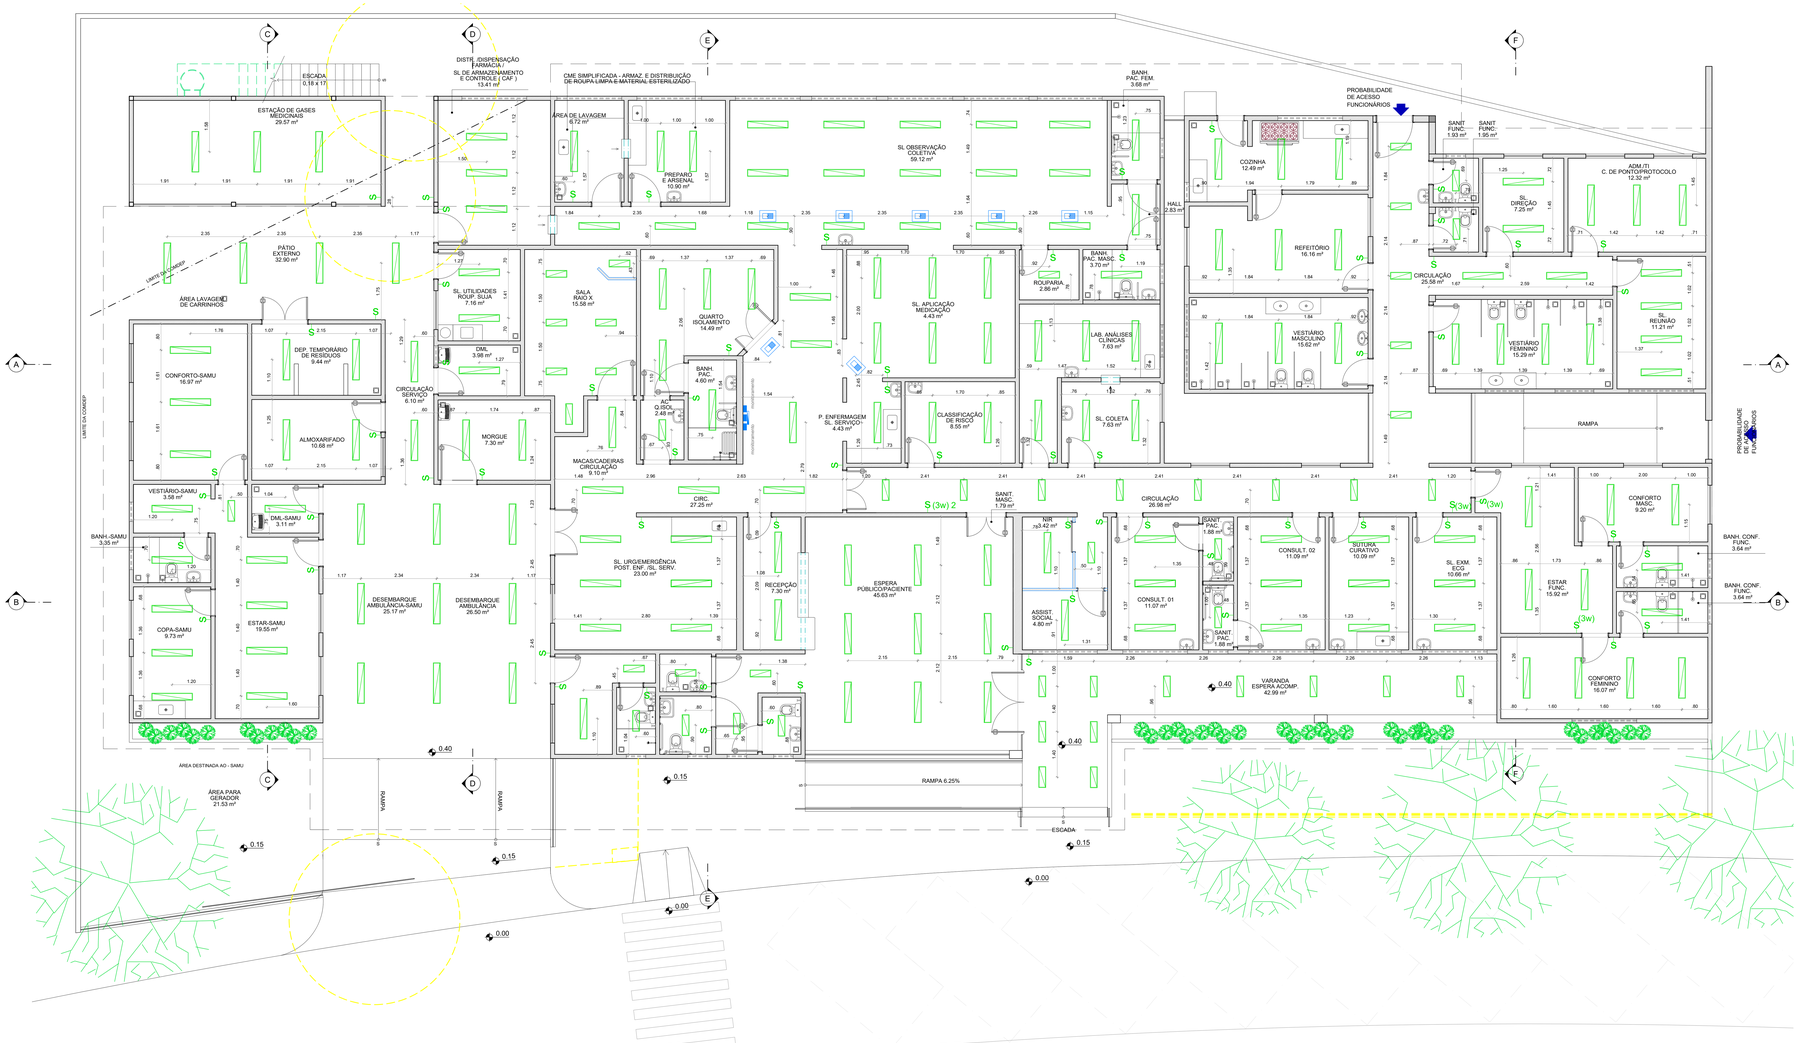

01 ILUMINAÇÃO
esc. 1/50

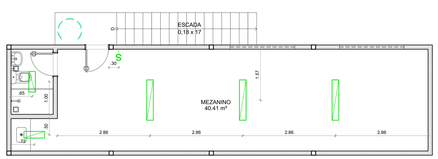

02 MEZANINO
esc. 1/50

CTB			
FEMA	FUNDO	COR	REF
1	1	1	30 Azul
2	2	2	40 Verde
3	3	3	50 Ciano
4	4	4	60 Vermelho
5	5	5	70 Magenta
6	6	6	80 Amarelo
7	7	7	90 Preto
8	8	8	100 Cinza
9	9	9	110 Cinza
10	10	10	120 Cinza
11	11	11	130 Cinza
12	12	12	140 Cinza
13	13	13	150 Cinza
14	14	14	160 Cinza
15	15	15	170 Cinza
16	16	16	180 Cinza
17	17	17	190 Cinza
18	18	18	200 Cinza
19	19	19	210 Cinza
20	20	20	220 Cinza
21	21	21	230 Cinza
22	22	22	240 Cinza
23	23	23	250 Cinza
24	24	24	251 Cinza
25	25	25	252 Cinza
26	26	26	253 Cinza
27	27	27	254 Cinza
28	28	28	255 Cinza

QUADRO DE ESPECIFICAÇÕES DE ILUMINAÇÃO

	Luminária retangular de **embutir** (60x24cm) - difusor c/ pintura eletrostática branca, sem reator e fechamento em acrílico leitoso p/ 02 lâmpadas tubular de LED T8 9W e 4500K
	Luminária retangular de **embutir** (120x24cm) - difusor c/ pintura eletrostática branca, sem reator e fechamento em acrílico leitoso p/ 02 lâmpadas tubular de LED T8 18W e 4500K
	Luminária arandela p/ parede H = 2,00 m
	Sinalizador de chamada de enfermagem, localizado no forro em gesso.
S	Interruptor Simples, altura h= 1.10 m no eixo.
S2	Interruptor de Duas Seções, altura h= 1.10 m no eixo.
S3	Interruptor de Três Seções, altura h= 1.10 m no eixo.
S4	Interruptor de Quatro Seções, altura h= 1.10 m no eixo.
S(3w)	Interruptor com circuito Three Way (3w) utilizar caixa 4"x4".

OBSERVAÇÕES

1 - Todas as medidas deverão ser conferidas no local.
2 - As alturas dos pontos devem ser considerados com o piso acabado e no eixo.

REVISÃO	DATA	MODIFICAÇÃO	VISTO

OBSERVAÇÕES
- TODAS AS COTAS DEVEM SER CONFERIDAS NO LOCAL
- O PROJETO DEVE SER LIDO E INTERPRETADO EM CONJUNTO COM O TEXTO
- O PROJETO ATENDE AS NORMAS DE ACESSIBILIDADE DE ACORDO COM PORTARIA 18/93 ....

CLIENTE / LOCAL
SERVIÇO DE PRONTO ATENDIMENTO - SPA
Estrada Silveira da Mota, 664 - Posse PETRÓPOLIS - RJ
SERVIÇO SOCIAL AUTÔNOMO HOSPITAL ALCIDES CARNEIRO

PROJETO
SPA - POSSE

PRANCHA
PLANTA BAIXA - PTOS ILUMINAÇÃO

FASE
PROJETO BÁSICO

SEHAC
RUA HUGRIPO CORRÊA, 134A - CORRÊAS - PETRÓPOLIS - RJ cep.: 25720 - 285
TEL.: 24 22380808 / 08175320211 E-mail: wrjulio.marques@alcidescarneiro.com

DATA	CÓDIGO	ESCALA
31 / 01 / 2023	009/2023	1:50
PROJETISTA: MBT	DESENHO: MBT	VISTO: MBT
PRANCHA: 07 / 011		REVISÃO: R00
ARQUIVO: 07-POSSE-SPA-ILM-R00.DWG		