




OBSERVAÇÃO	
1 -	Altura do Split pela base inferior do piso acabado = 2,25m
2 -	Aparelhos não cotados estão centralizados
	

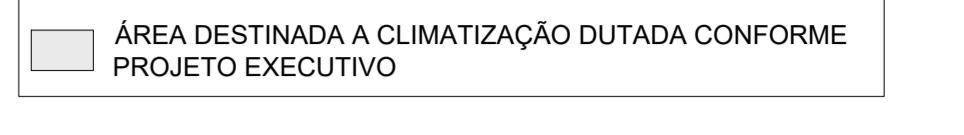

01 AR-CONDICIONADO
ESC. 1/50

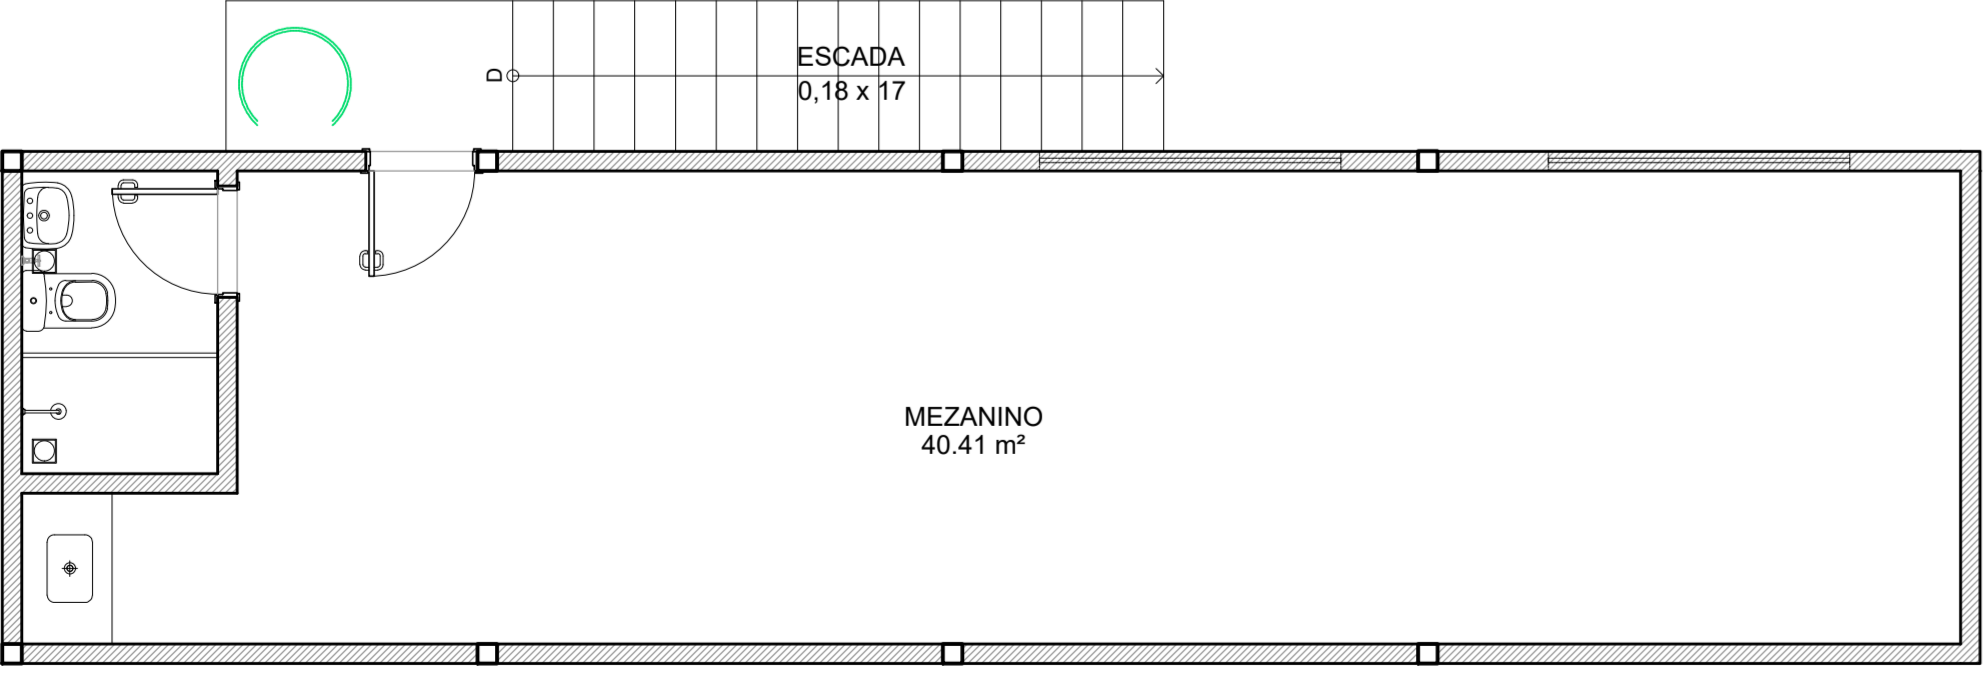

02 MEZANINO
ESC. 1/50

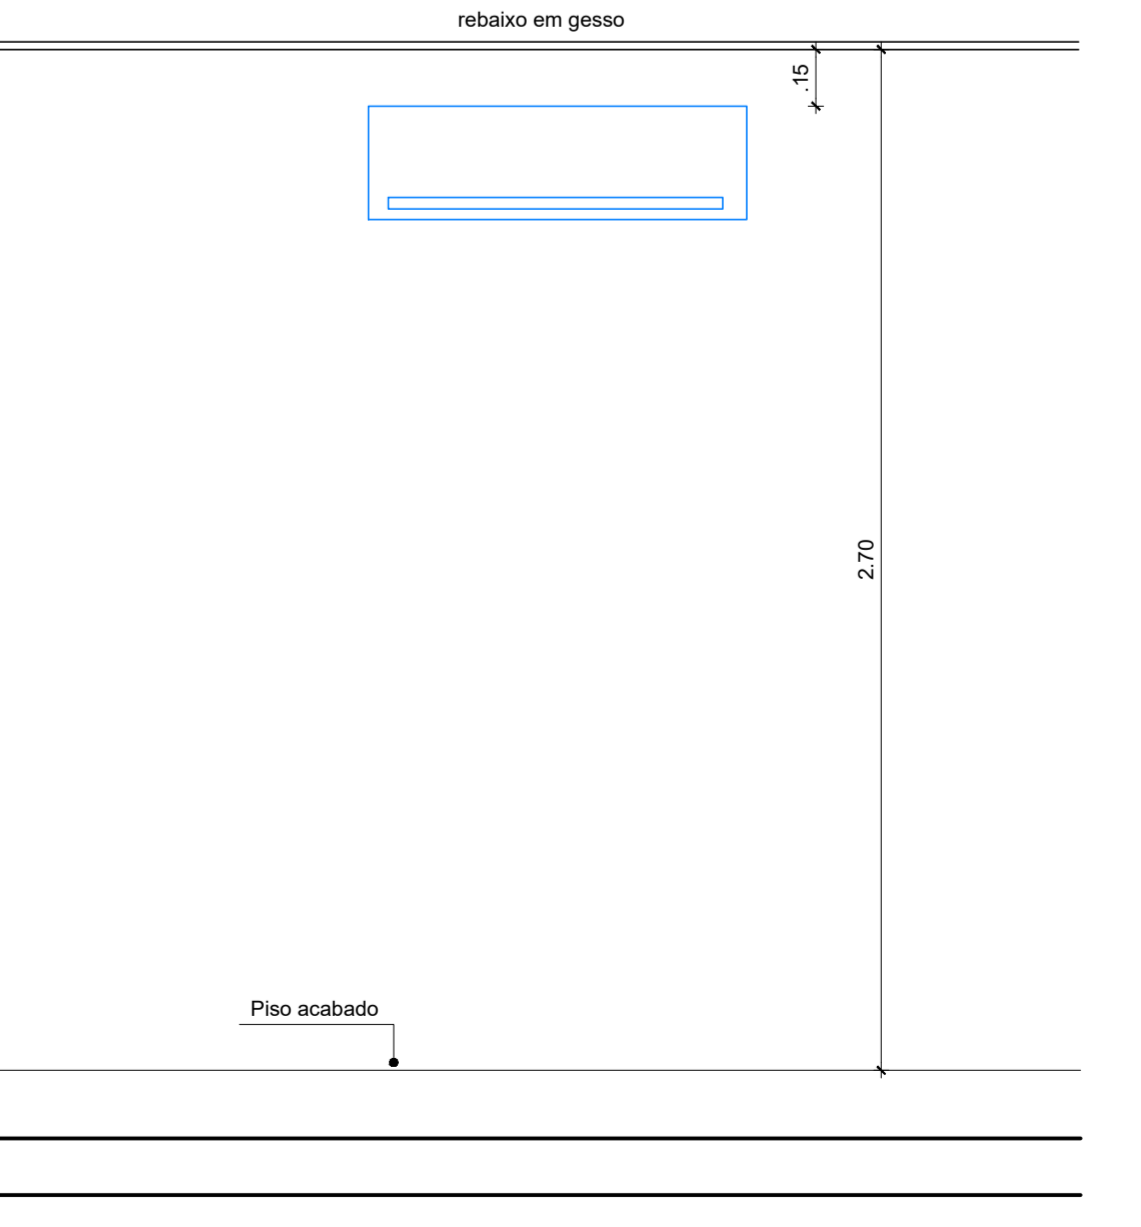

VISTA REFERÊNCIA
ALTURA AR-CONDICIONADO
ESC. 1/20

REVISÃO	DATA	MODIFICAÇÃO	FEITO

OBSERVAÇÕES:
 - TODAS AS COTAÇÕES DEVEM SER CONFIRMADAS NO LOCAL.
 - O PROJETO É INTENÇÃO DE INFORMAR NA MANEIRA MAIS EXATA.
 - O PROJETO NÃO SE RESPONSABILIZA POR ERROS DE CÁLCULO OU INFORMAÇÕES COMPORTAMENTO.

COORDENADOR:
SERVIÇO DE PRONTO ATENDIMENTO - SPA
 Estrada Silveira da Mota, 664 - Posse PETROPOLIS - RJ
 SERVIÇO SOCIAL AUTÔNOMO HOSPITAL ALCIDES CARNEIRO

PROJETO:
SPA - POSSE

PLANTA:
PLANTA BAIXA - AR-CONDICIONADO

PROJETO BÁSICO

DATA	CODIGO	ESCALA
31/01/2023	0092023	1/50
PROJETO	REVISÃO	VERIFICADO
MST	MST	MST
DATA	SERVIÇO	PROJETO
09/01/23	SPA-POSSE	R00

Logo: **SEHAC**

SEHAC - SERVIÇO EXECUTIVO DE PROJETOS E CONSULTORIA S/A
 Rua Sargento Romão, 1165 - Cotidiano - Petrópolis - RJ - CEP: 26200-000
 Tel.: (24) 3399-1000 Fax: (24) 3399-1001 E-mail: sehac@sehac.com.br