


VISTAS DE REFERÊNCIA

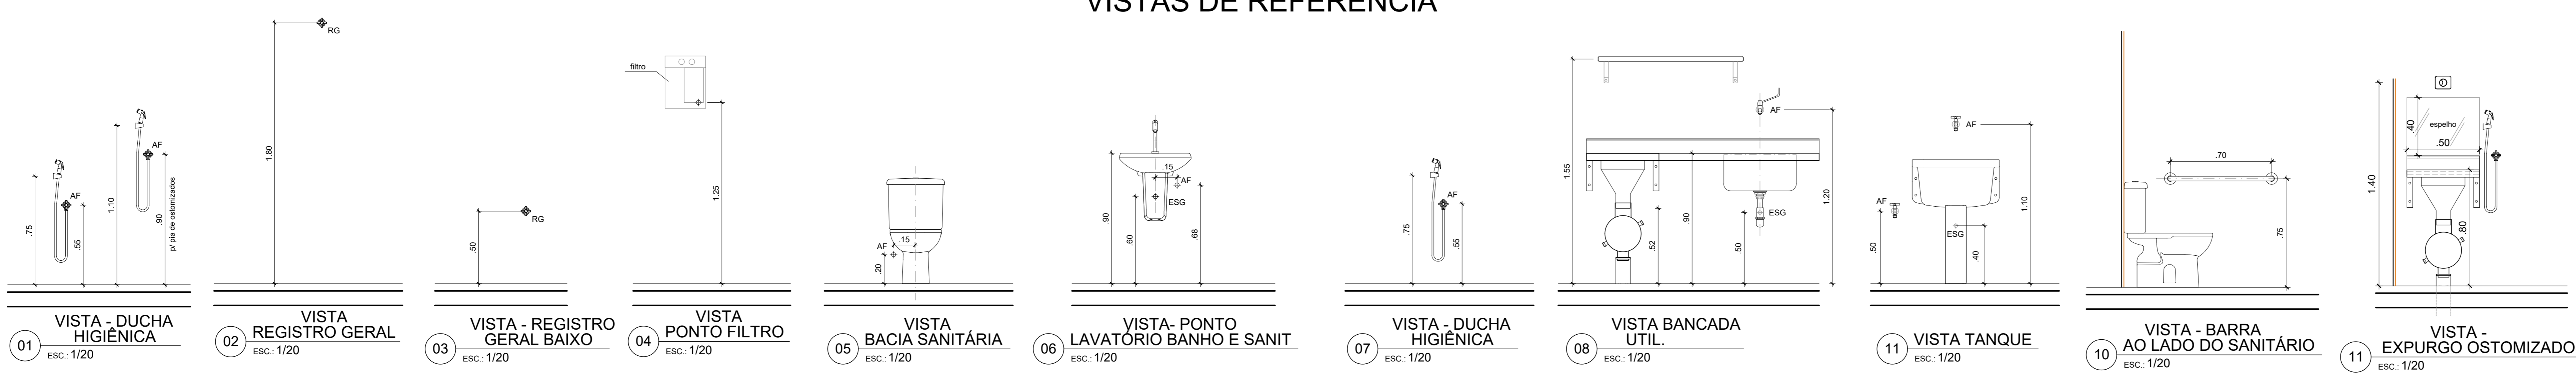

| REVISÃO | DATA | MODIFICAÇÃO | FEITO |
|---------|------|-------------|-------|
| | | | |

OBSERVAÇÕES:
 - TODAS AS COTAS DEVEM SER COMPREENDIDAS NO LOCAL.
 - O PROJETO ATENDE AS NORMAS NA AVISAL.
 - O PROJETO ATENDE AS NORMAS DE ACESSIBILIDADE DE ACORDO COM PORTARIA 186/00.

QUENTE LOCAL:
HOSPITAL ALCIDES CARNEIRO
 Rua Vigário Corrêa, 1340 - Cordeás PETRÓPOLIS - RJ
SERVIÇO SOCIAL AUTÔNOMO HOSPITAL ALCIDES CARNEIRO

PROJETO:
CENTRO DE QUIMIOTERAPIA - HAC

PLANTA:
PLANTA BAIXA - HIDRÁULICA

TÍTULO:
PROJETO BÁSICO

| DATA | CODIGO | ESCALA |
|----------------|-----------|------------|
| 20 / 12 / 2022 | 006/0022 | HIDRÁULICA |
| PROJETA | DESIGNADO | TÍTULO |
| MST | MST | MST |
| FOLHA | REVISÃO | |
| 005 / 009 | R00 | |

RUA VIGÁRIO CORRÊA, 1340 - CORDEÁS - PETRÓPOLIS - RJ - CEP: 27220-285
 TEL.: 24 2239000 / 18119331 - E-MAIL: orlando.nascimento@alcidescarneiro.com.br

ARQUIVO: DS-HAC-QUIMIO-HED-PB-R00.DWG