




01 CORTE AA
ESC. 1/50

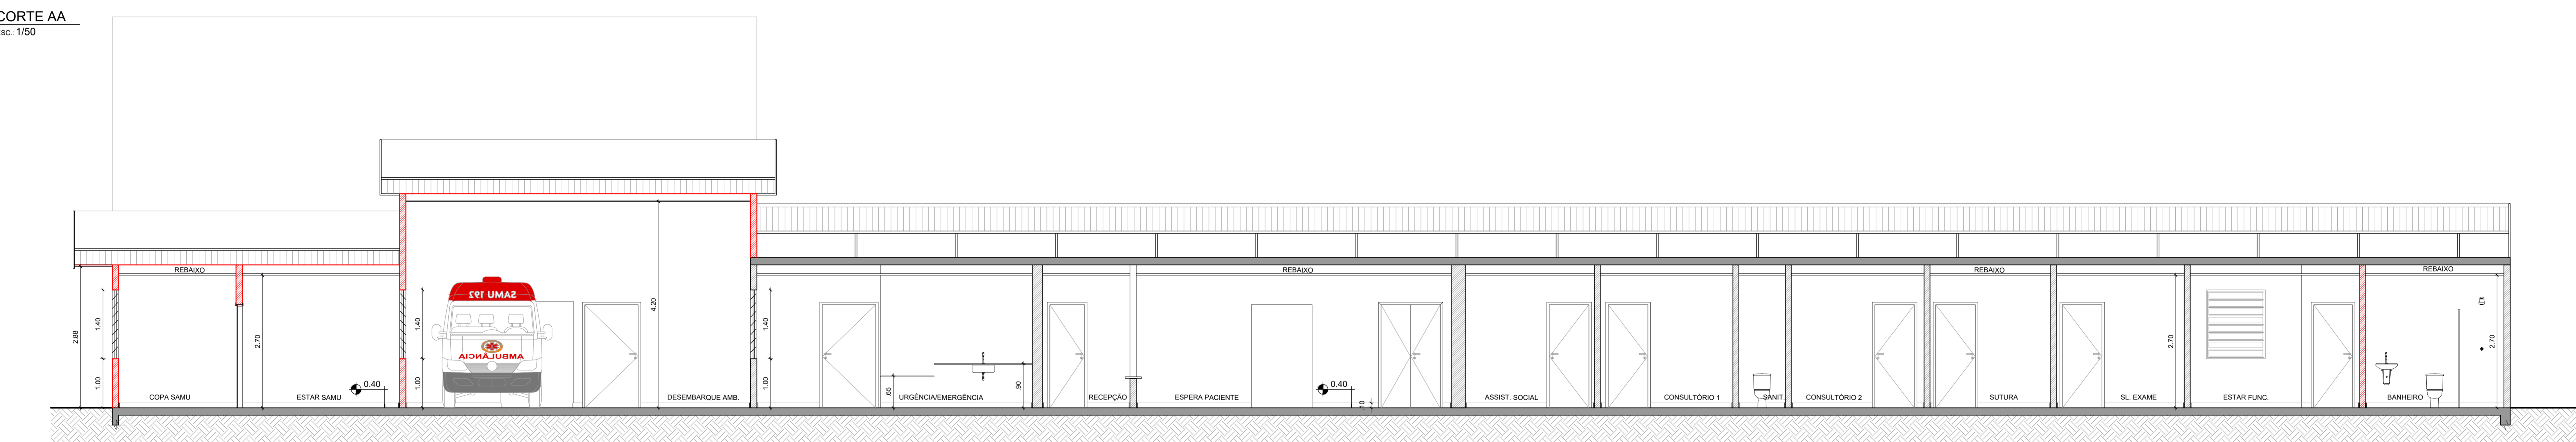


02 CORTE BB
ESC. 1/50

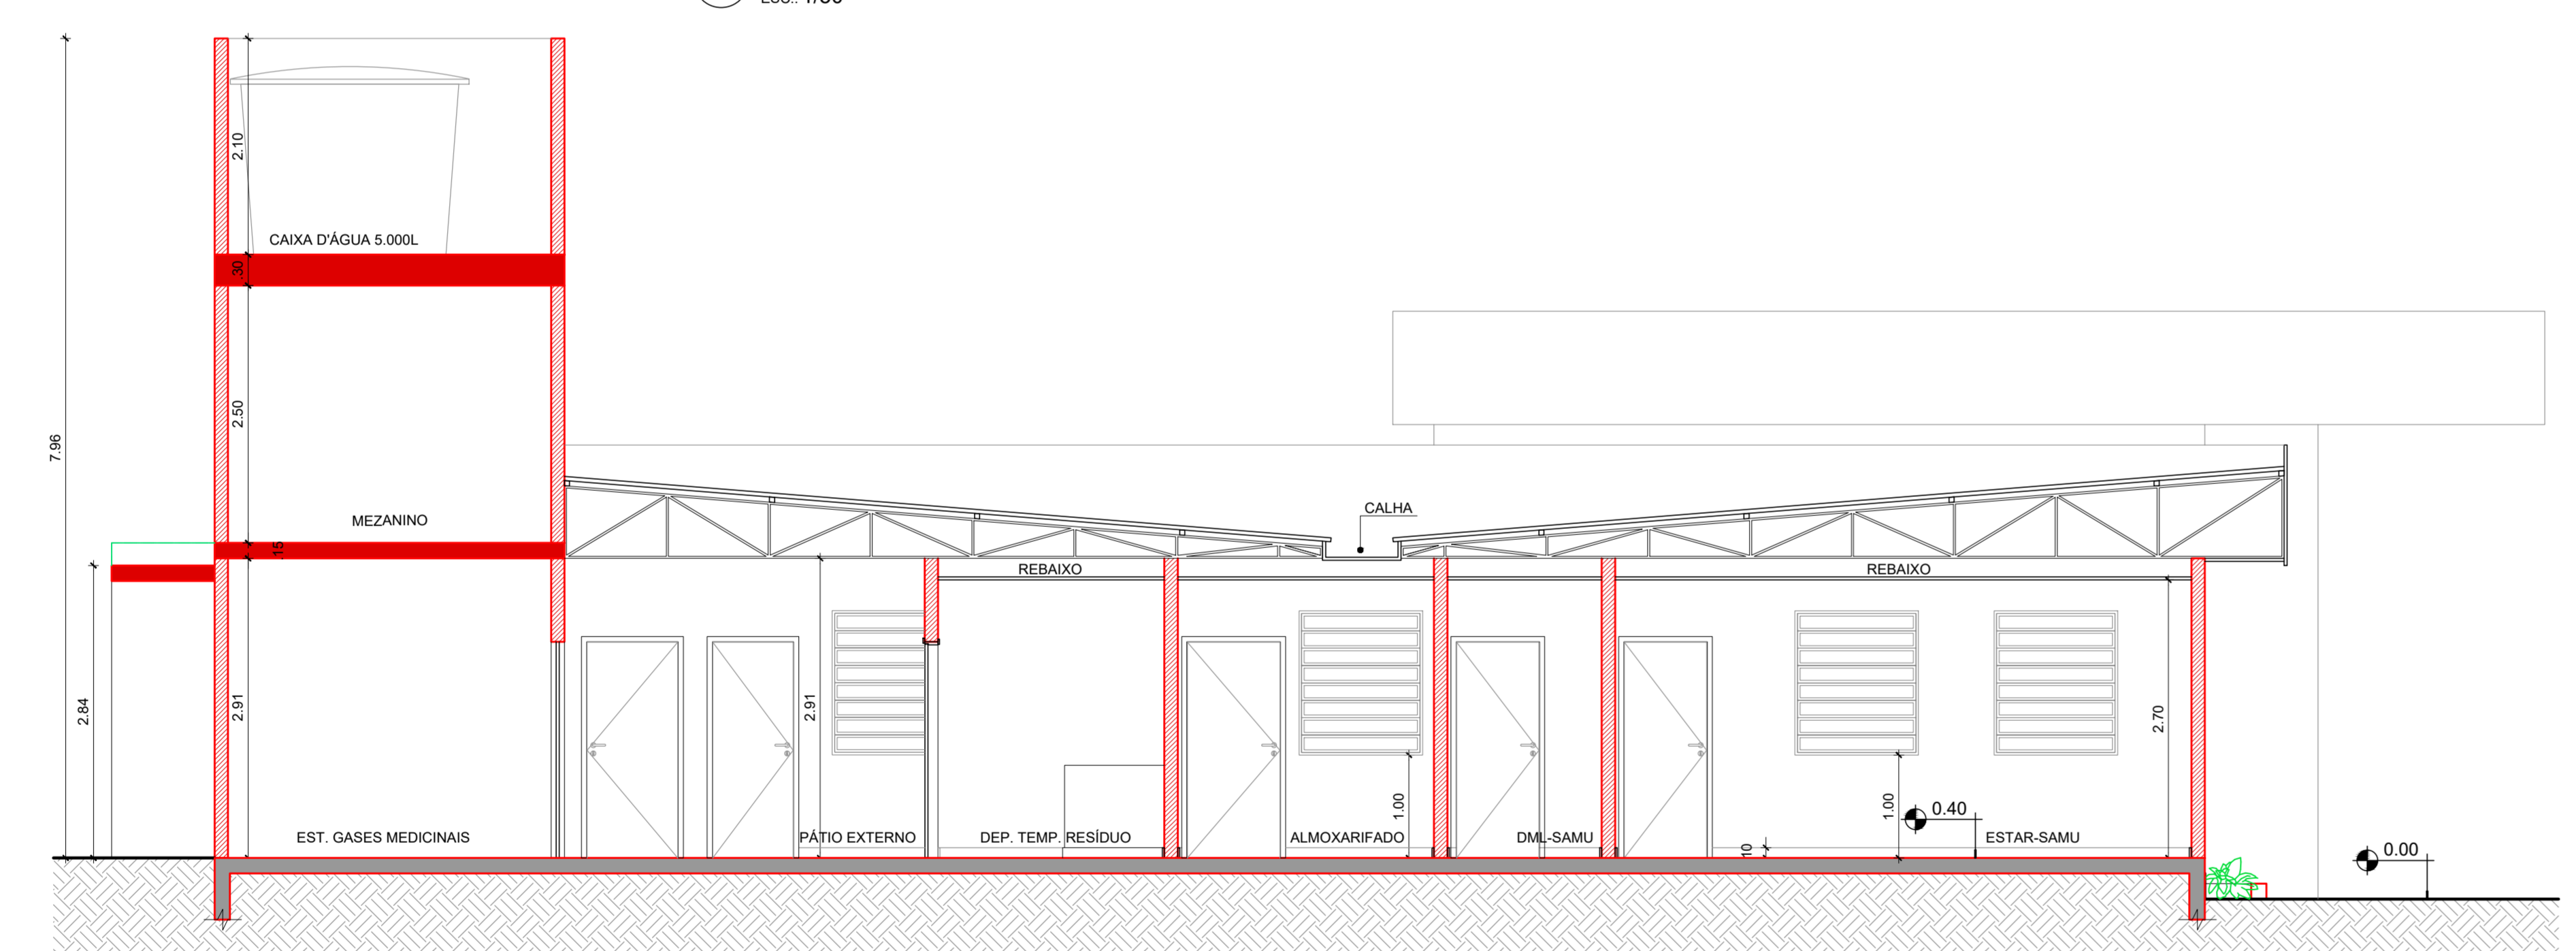


03 CORTE CC
ESC. 1/50

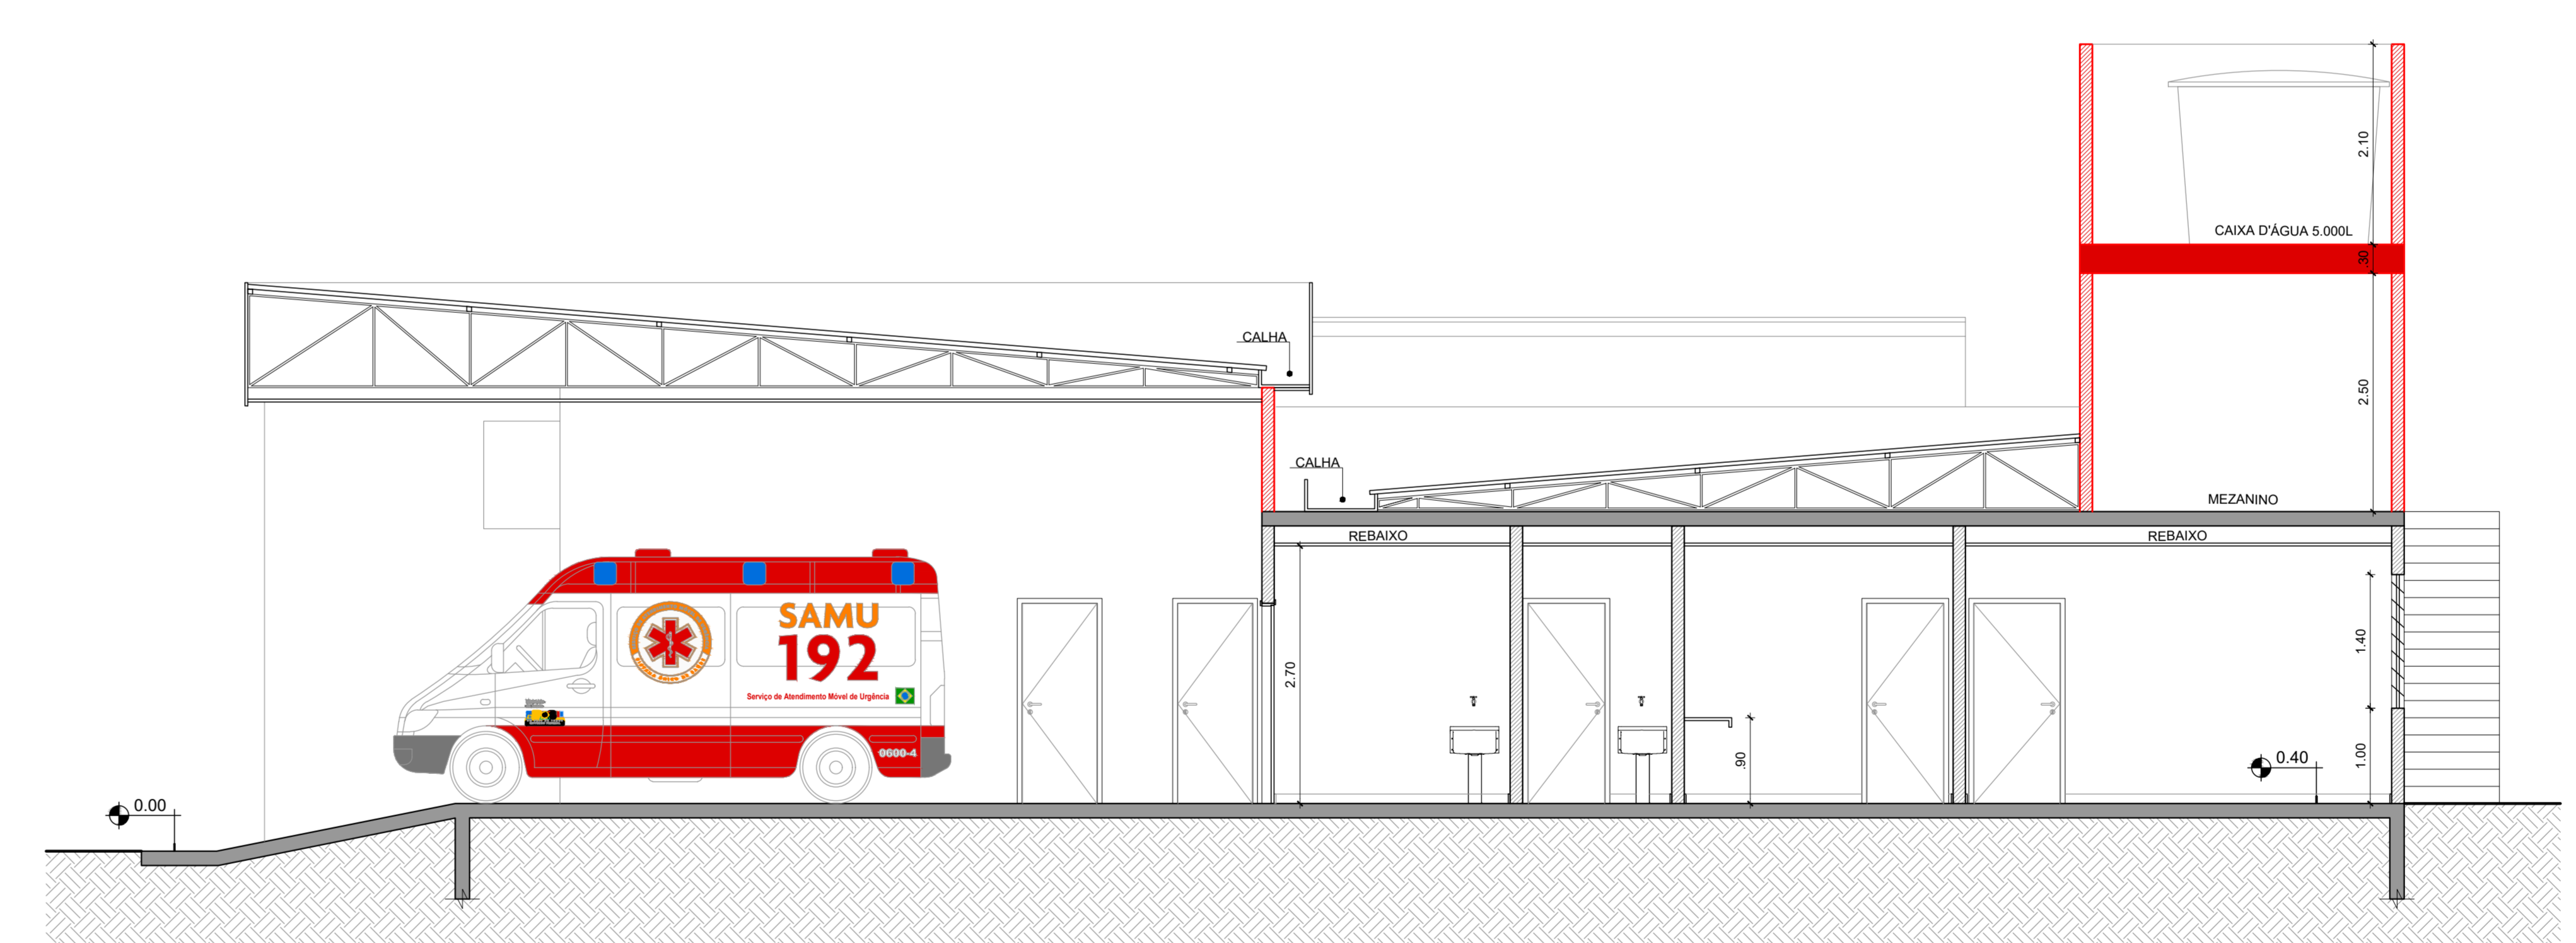

04 CORTE DD
ESC. 1/50

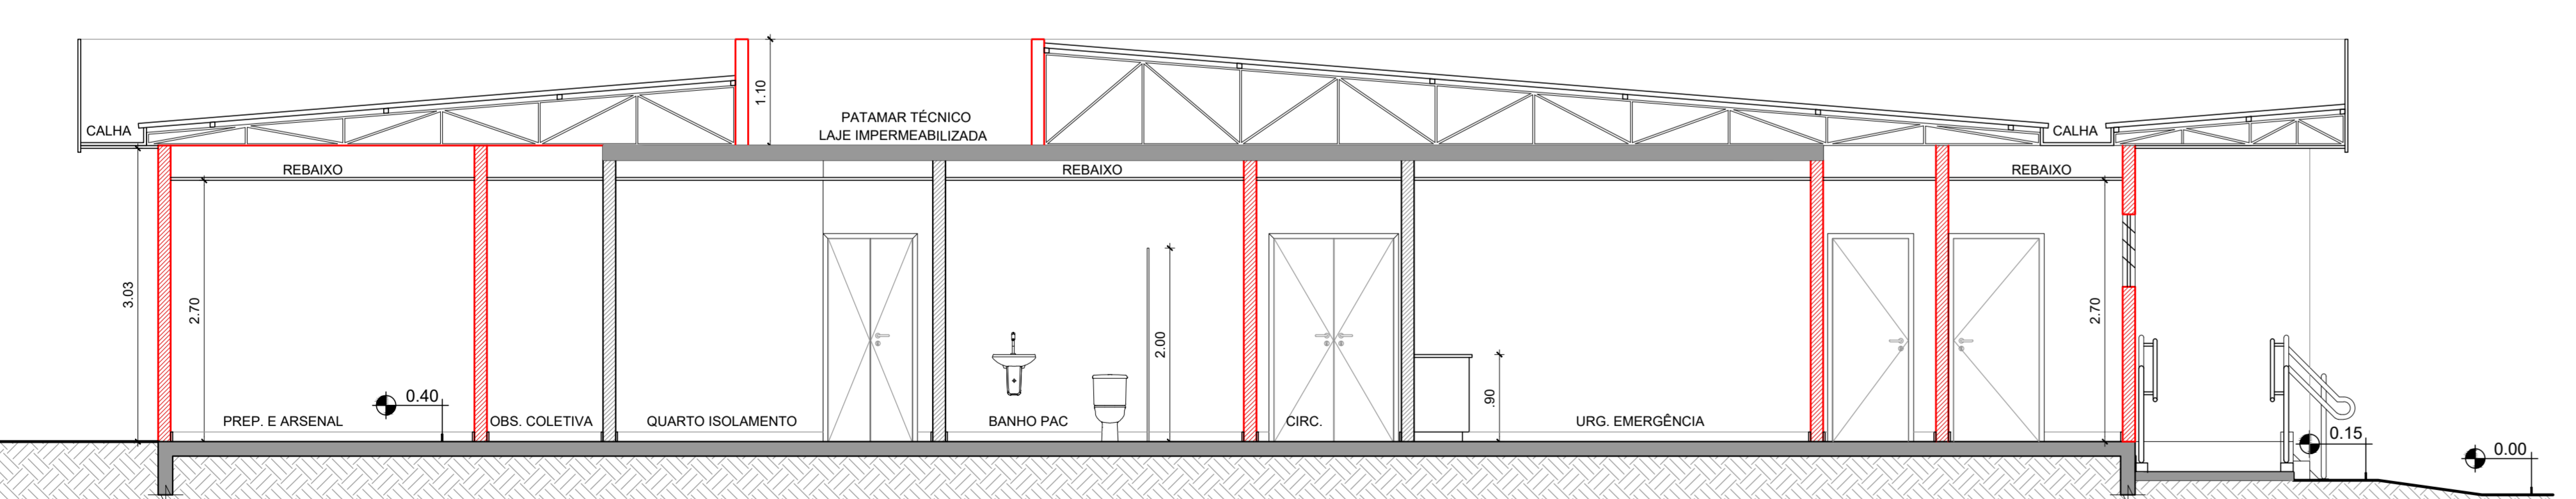

05 CORTE EE
ESC. 1/50

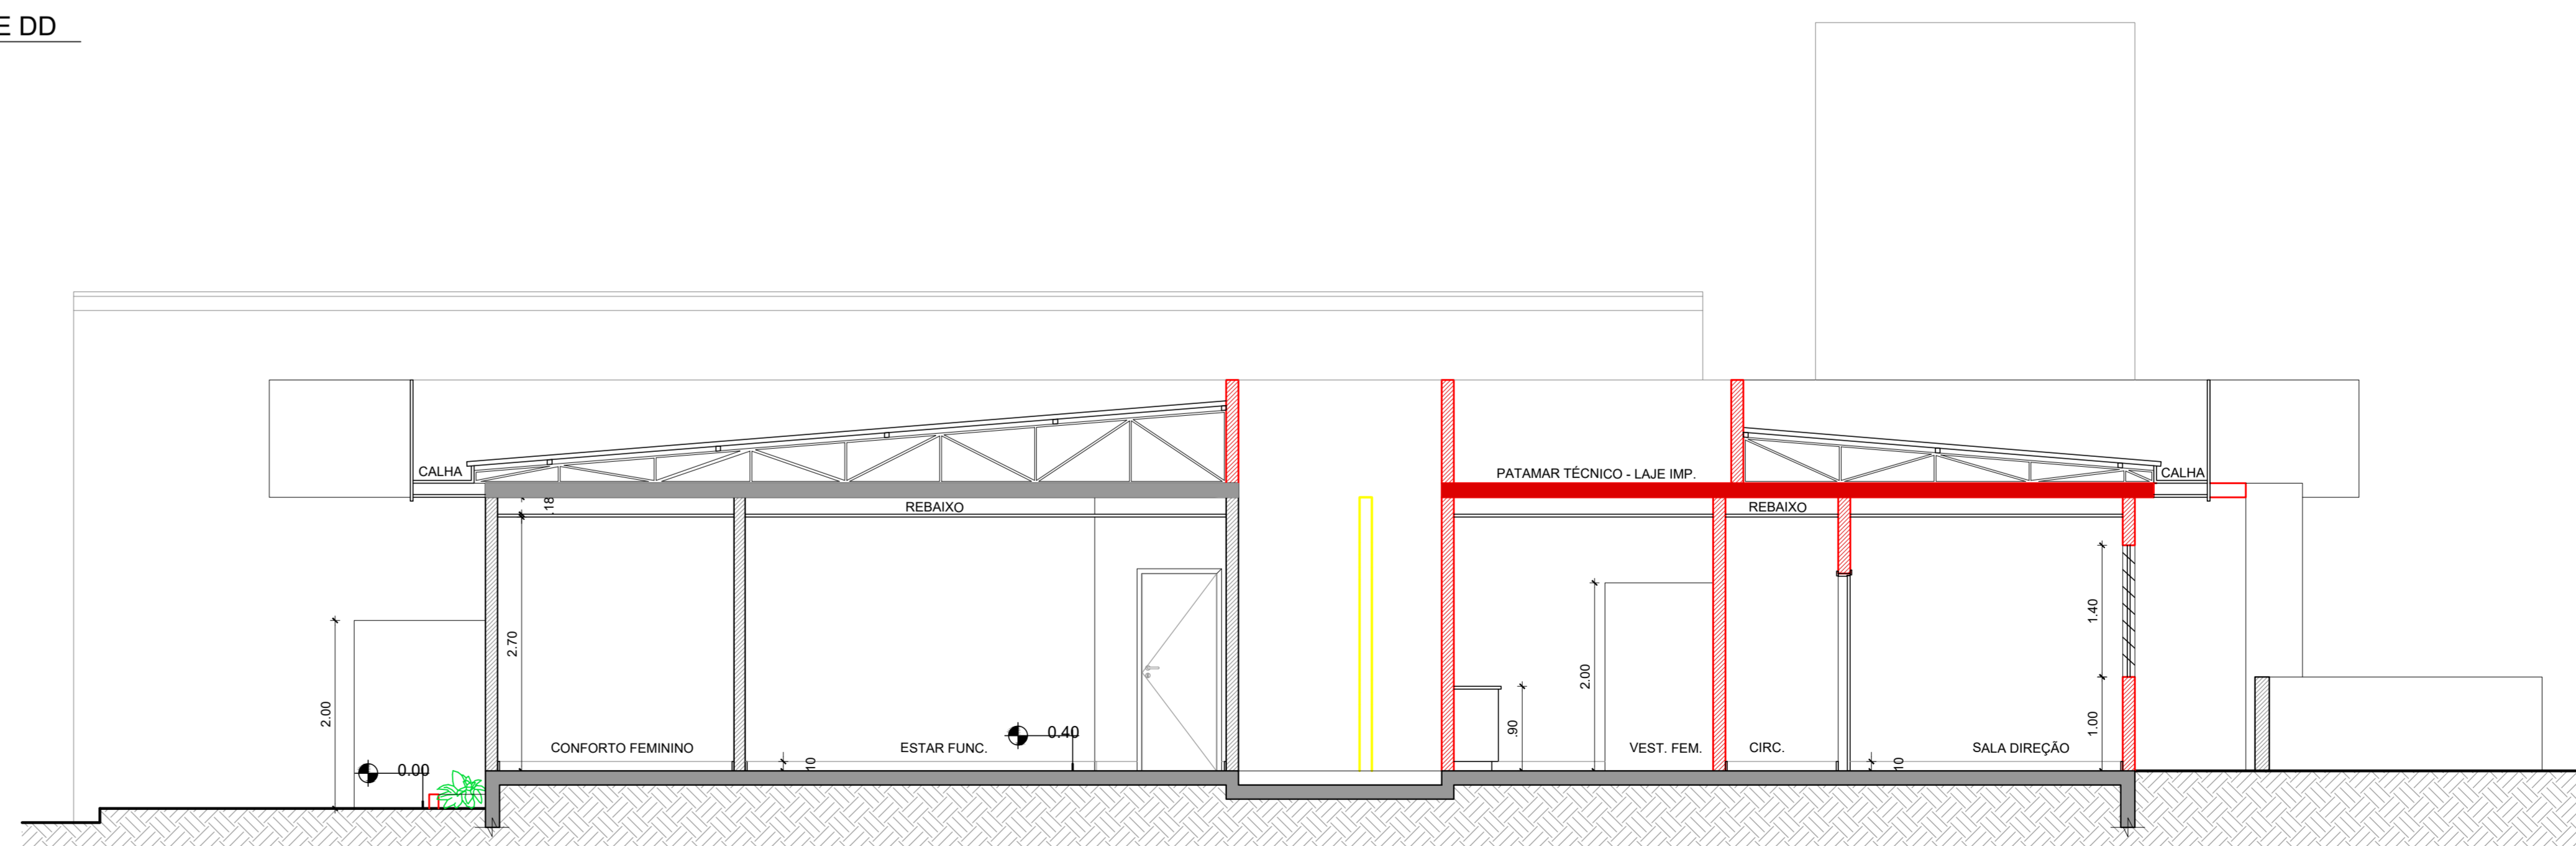

06 CORTE FF
ESC. 1/50



FAÇADA FRONTAL
ESC. 1/50

REVISÃO	DATA	MODIFICAÇÃO	VERT.

OBSERVAÇÃO:
 - TODAS AS CORTES DEVEM SER CONFIRMADAS NO LOCAL.
 - O PROJETO É TÉCNICO E NÃO GARANTE A REALIZAÇÃO DO OBRA.
 - O PROJETO É TÉCNICO E NÃO GARANTE A REALIZAÇÃO DO OBRA.

LOCAL DO PROJETO:
SERVIÇO DE PRONTO ATENDIMENTO - SPA
 Estrada Silveira da Mota, 664 - Posse - PETRÓPOLIS - RJ
SERVIÇO SOCIAL AUTÔNOMO HOSPITAL ALCIDES CARNEIRO

PROJETO:
SPA - POSSE

CORTES AA, BB, CC, DD, EE e FF E FACHADA

PROJETO BÁSICO

DATA	CODIGO	ESCALA
31/01/2023	009/2023	1/50
PROJETISTA	DESENHADO	VERT.
MEF	MEF	MEF
FOLHA	SERVIÇO	R00
10 / 011		

NUA. VIGILANCIA Nº 1185 - COORDENADOR - PETRÓPOLIS - RJ. REG. 2020/001
 NUA. VIGILANCIA Nº 1185 - COORDENADOR - PETRÓPOLIS - RJ. REG. 2020/001

16-POSSE-SPACT-FCH-R00.DWG