


VISTAS DE REFERÊNCIA

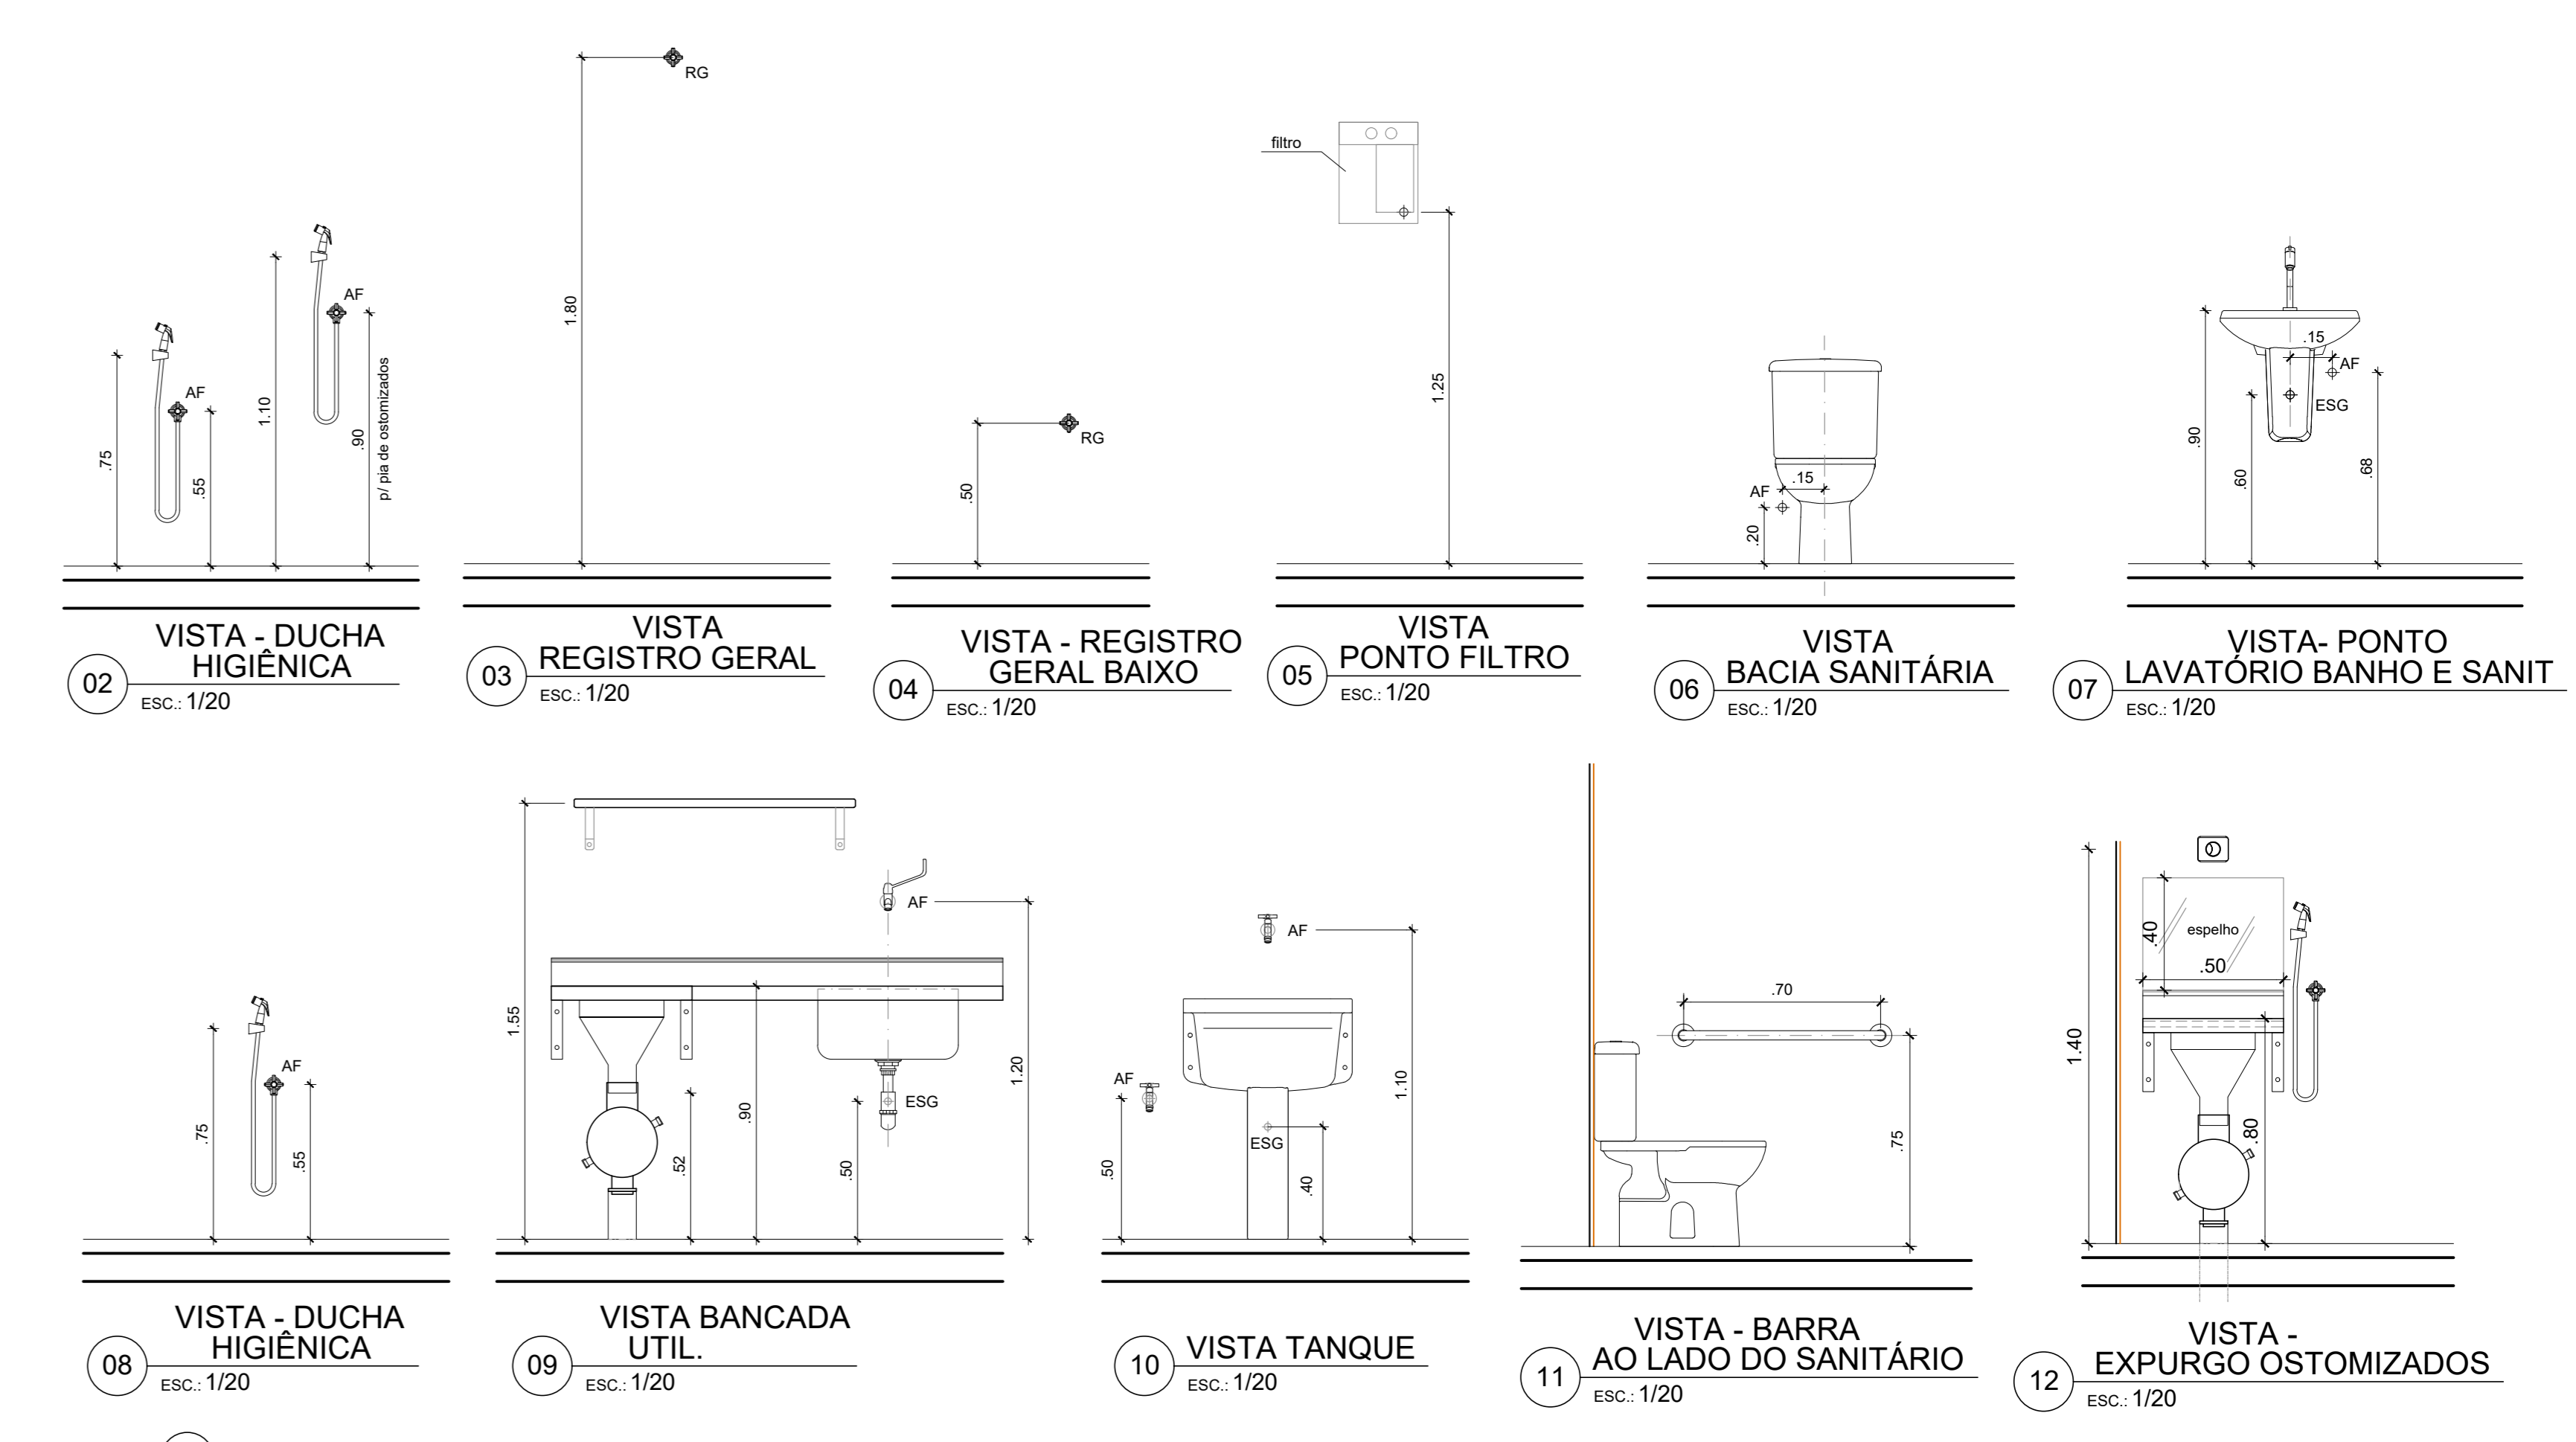

REVISÃO	DATA	MODIFICAÇÃO	FEITO

OBSERVAÇÕES:
 - TODAS AS CORTAS DEVEM SER CONFIRMADAS NO LOCAL.
 - O PROJETO ATENDE AS NORMAS EM VIGOR.
 - O PROJETO ATENDE AS NORMAS DE ACESSIBILIDADE DE ACORDO COM PORTARIA 98/2001.

CLIENTE LOCAL:
UBS + PA - PEDRO DO RIO (Antiga Escola Mun. Nilo Peçanha)
 Est. União e Indústria, 19691 - Pedro do Rio - PETRÓPOLIS - RJ
 SERVIÇO SOCIAL AUTÔNOMO HOSPITAL ALCIDES CARNEIRO

PROJETO:
UBS - PEDRO DO RIO

PRINCIPAIS:
 ARQUITETURA - HIDRÁULICA - TÉRREO

FASE:
PROJETO BÁSICO

DATA	CODIGO	ESCALA
28 / 02 / 2023	006/2023	1:50
MST	MST	MST
FOLHA	007 / 016	REVISÃO
		R00

ARQUIVO: 07.PDR-UBS-TERREO-HID-R00.DWG

